


TOP 10 / PENTHOUSE

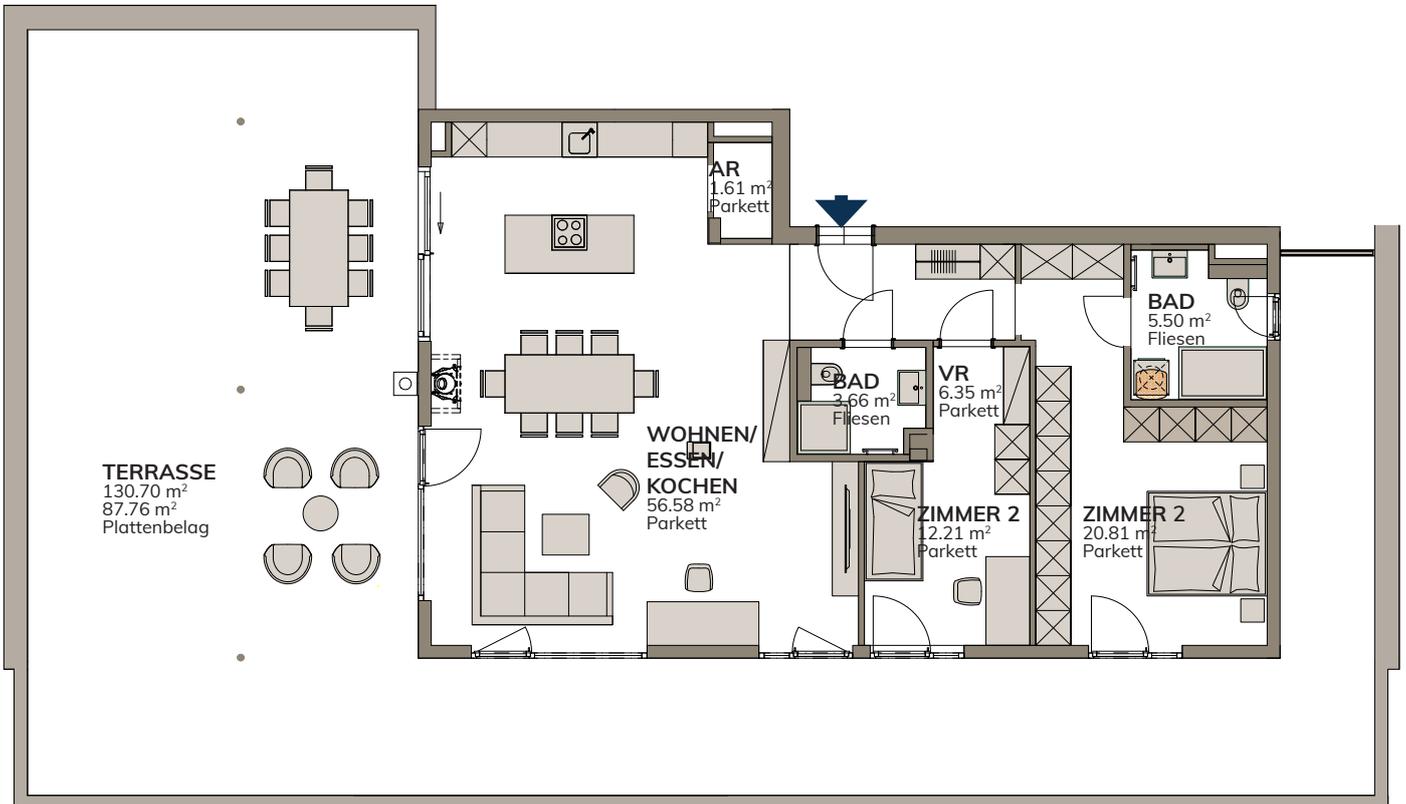

TOP 10 / PH

Wohnen	105.02 m ²
Terrasse	130.70 m ²
Abstellraum 10	7.44 m ²



PROJEKT
9081 Reifnitz, Lindenweg 7

Dieser Plan ist zum Anfertigen von Einbau-Möbeln nicht geeignet. Statische, konstruktive, haustechnische und bauphysikalische Details sind nicht Planinhalt. Die Ausgestaltung und Positionierung der Terrassenbrüstungen sowie Geländer werden im Zuge des Fassadenkonzeptes des Architekten festgelegt. **Änderungen Vorbehalten.** Der Ausbau erfolgt laut Bau- und Ausstattungsbeschreibung. Maß- und Wohnnutzflächen-toleranz ± 3%