



TOP 4 / EG

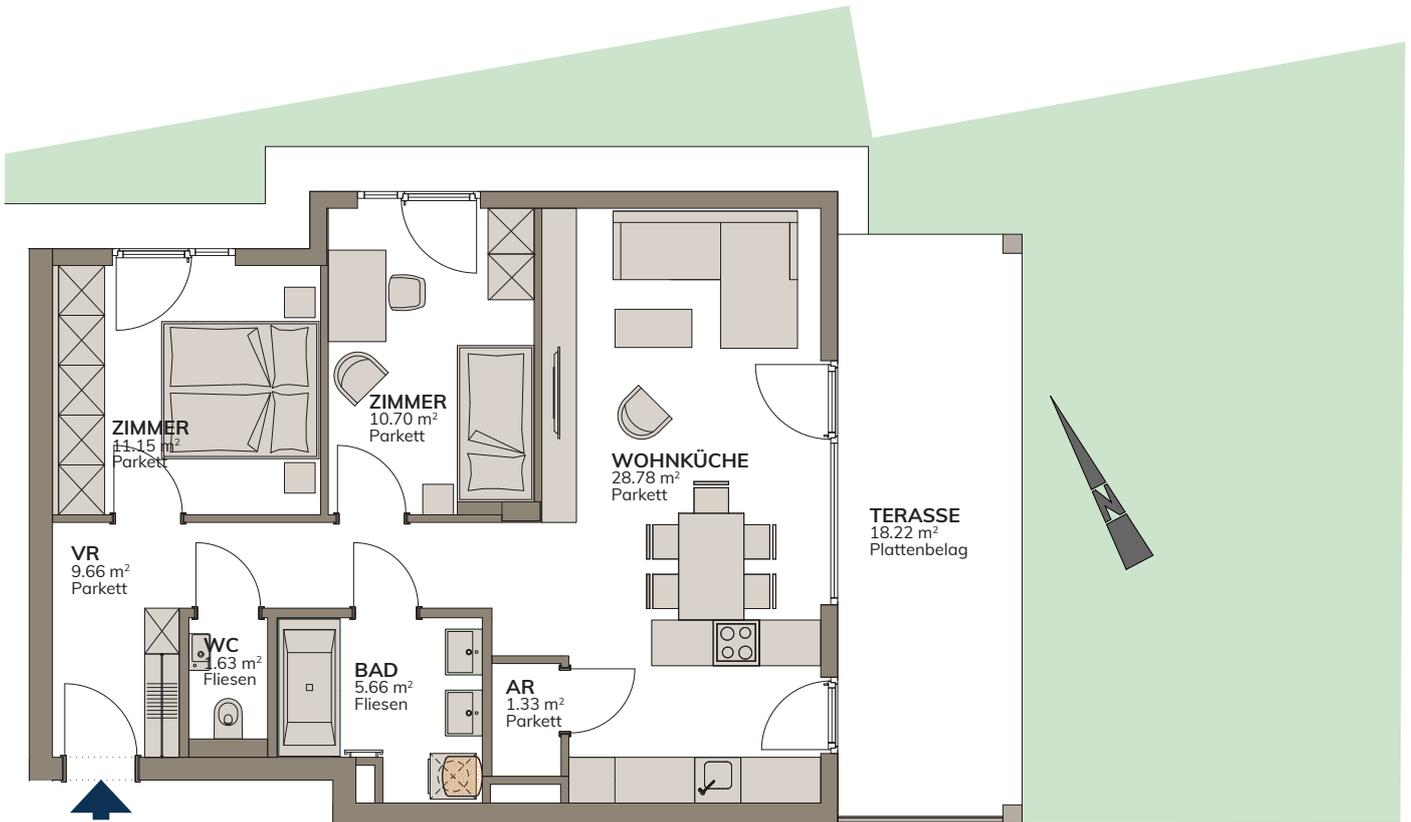

TOP 4 / EG

Wohnen	68.91 m ²
Terrasse	18.22 m ²
Eigengarten	117.04 m ²
Abstellraum 07	2.90 m ²

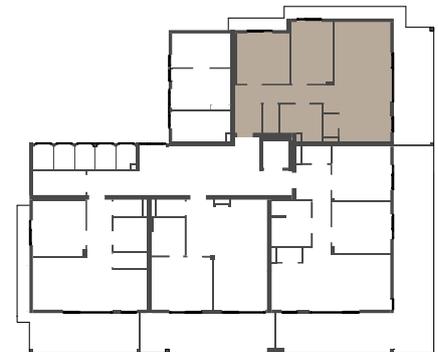

PROJEKT 9081 Reifnitz, Lindenweg 7

Dieser Plan ist zum Anfertigen von Einbau-Möbeln nicht geeignet. Statische, konstruktive, haustechnische und bauphysikalische Details sind nicht Planinhalt. Die Ausgestaltung und Positionierung der Terrassenbrüstungen sowie Geländer werden im Zuge des Fassadenkonzeptes des Architekten festgelegt. **Änderungen Vorbehalten.** Der Ausbau erfolgt laut Bau- und Ausstattungsbeschreibung. Maß- und Wohnnutzflächen-toleranz $\pm 3\%$