
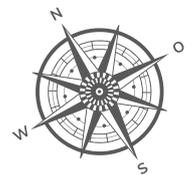



## TOP 10 / PENTHOUSE

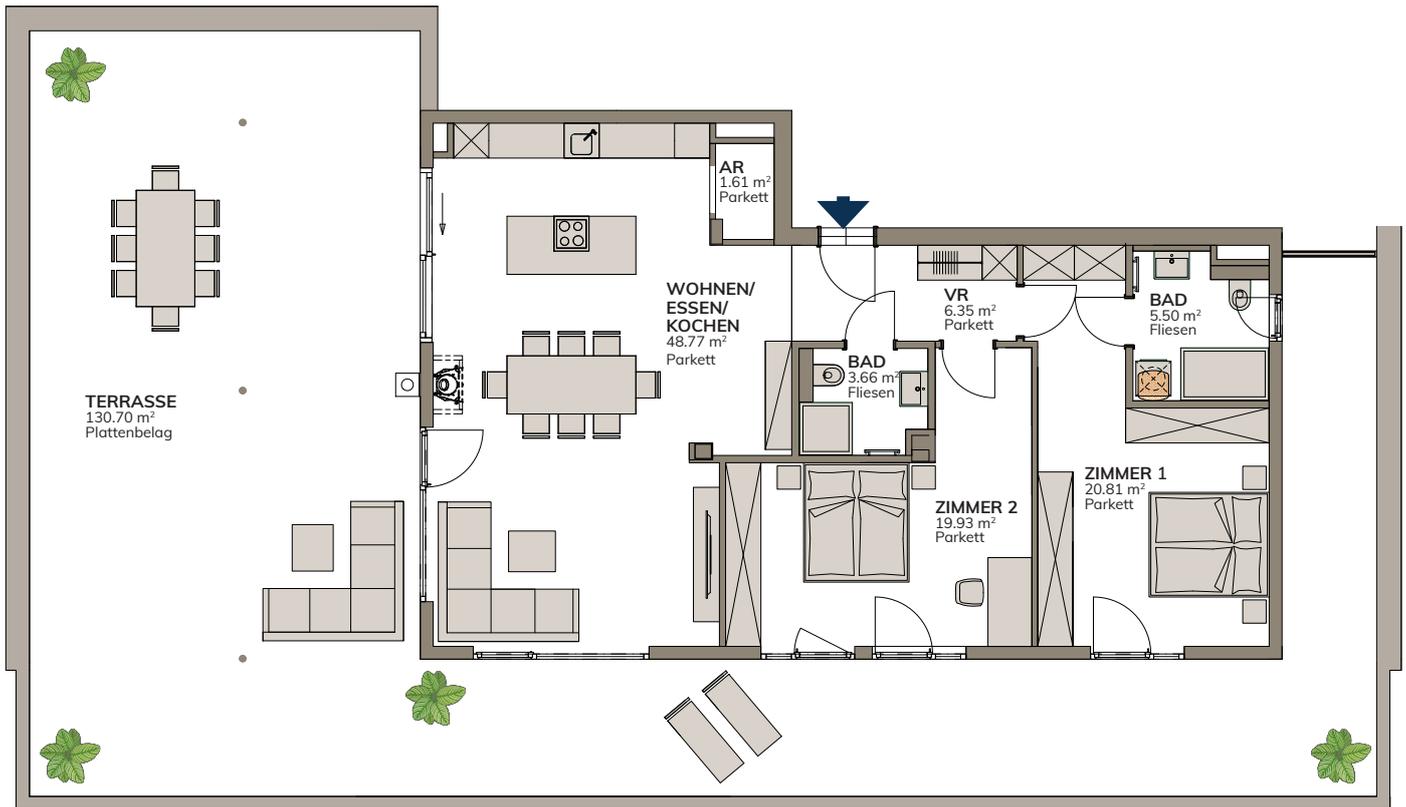

**PROJEKT**  
9081 Reifnitz, Lindenweg 7

### TOP 10 / DG

Wohnen	105.02 m <sup>2</sup>
Terrasse	130.70 m <sup>2</sup>
Abstellraum 10	7.44 m <sup>2</sup>

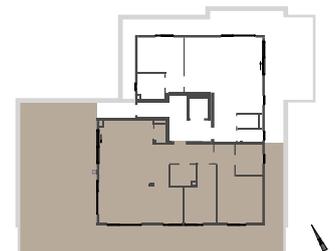

Dieser Plan ist zum Anfertigen von Einbau-Möbeln nicht geeignet. Statische, konstruktive, haustechnische und bauphysikalische Details sind nicht Planinhalt. Die Ausgestaltung und Positionierung der Terrassenbrüstungen sowie Geländer werden im Zuge des Fassadenkonzeptes des Architekten festgelegt. **Änderungen Vorbehalten.** Der Ausbau erfolgt laut Bau- und Ausstattungsbeschreibung. Maß- und Wohnnutzflächentoleranz ± 3%