
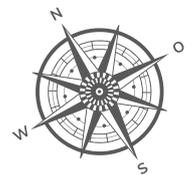



TOP 4 / EG

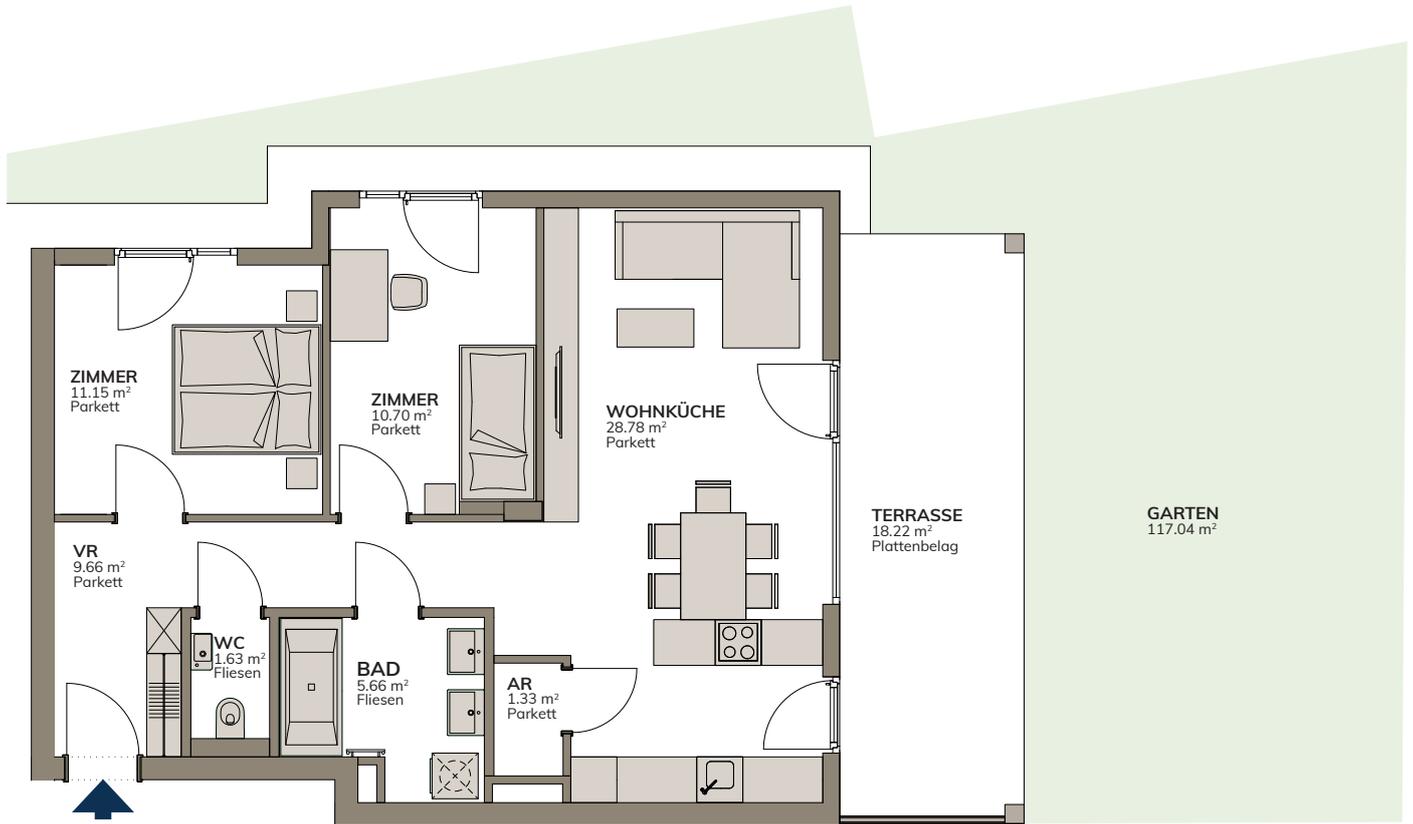

PROJEKT
9081 Reifnitz, Lindenweg 7

TOP 4 / EG

Wohnen	68.91 m ²
Terrasse	18.22 m ²
Eigengarten	117.04 m ²
Abstellraum 04	1.97 m ²

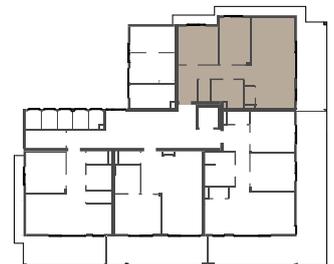

Dieser Plan ist zum Anfertigen von Einbau-Möbeln nicht geeignet. Statische, konstruktive, haustechnische und bauphysikalische Details sind nicht Planinhalt. Die Ausgestaltung und Positionierung der Terrassenbrüstungen sowie Geländer werden im Zuge des Fassadenkonzeptes des Architekten festgelegt. **Änderungen Vorbehalten.** Der Ausbau erfolgt laut Bau- und Ausstattungsbeschreibung. Maß- und Wohnnutzflächentoleranz ± 3%